


Les Berges de la Lys

Avenue Léo Lagrange

Plan de masse

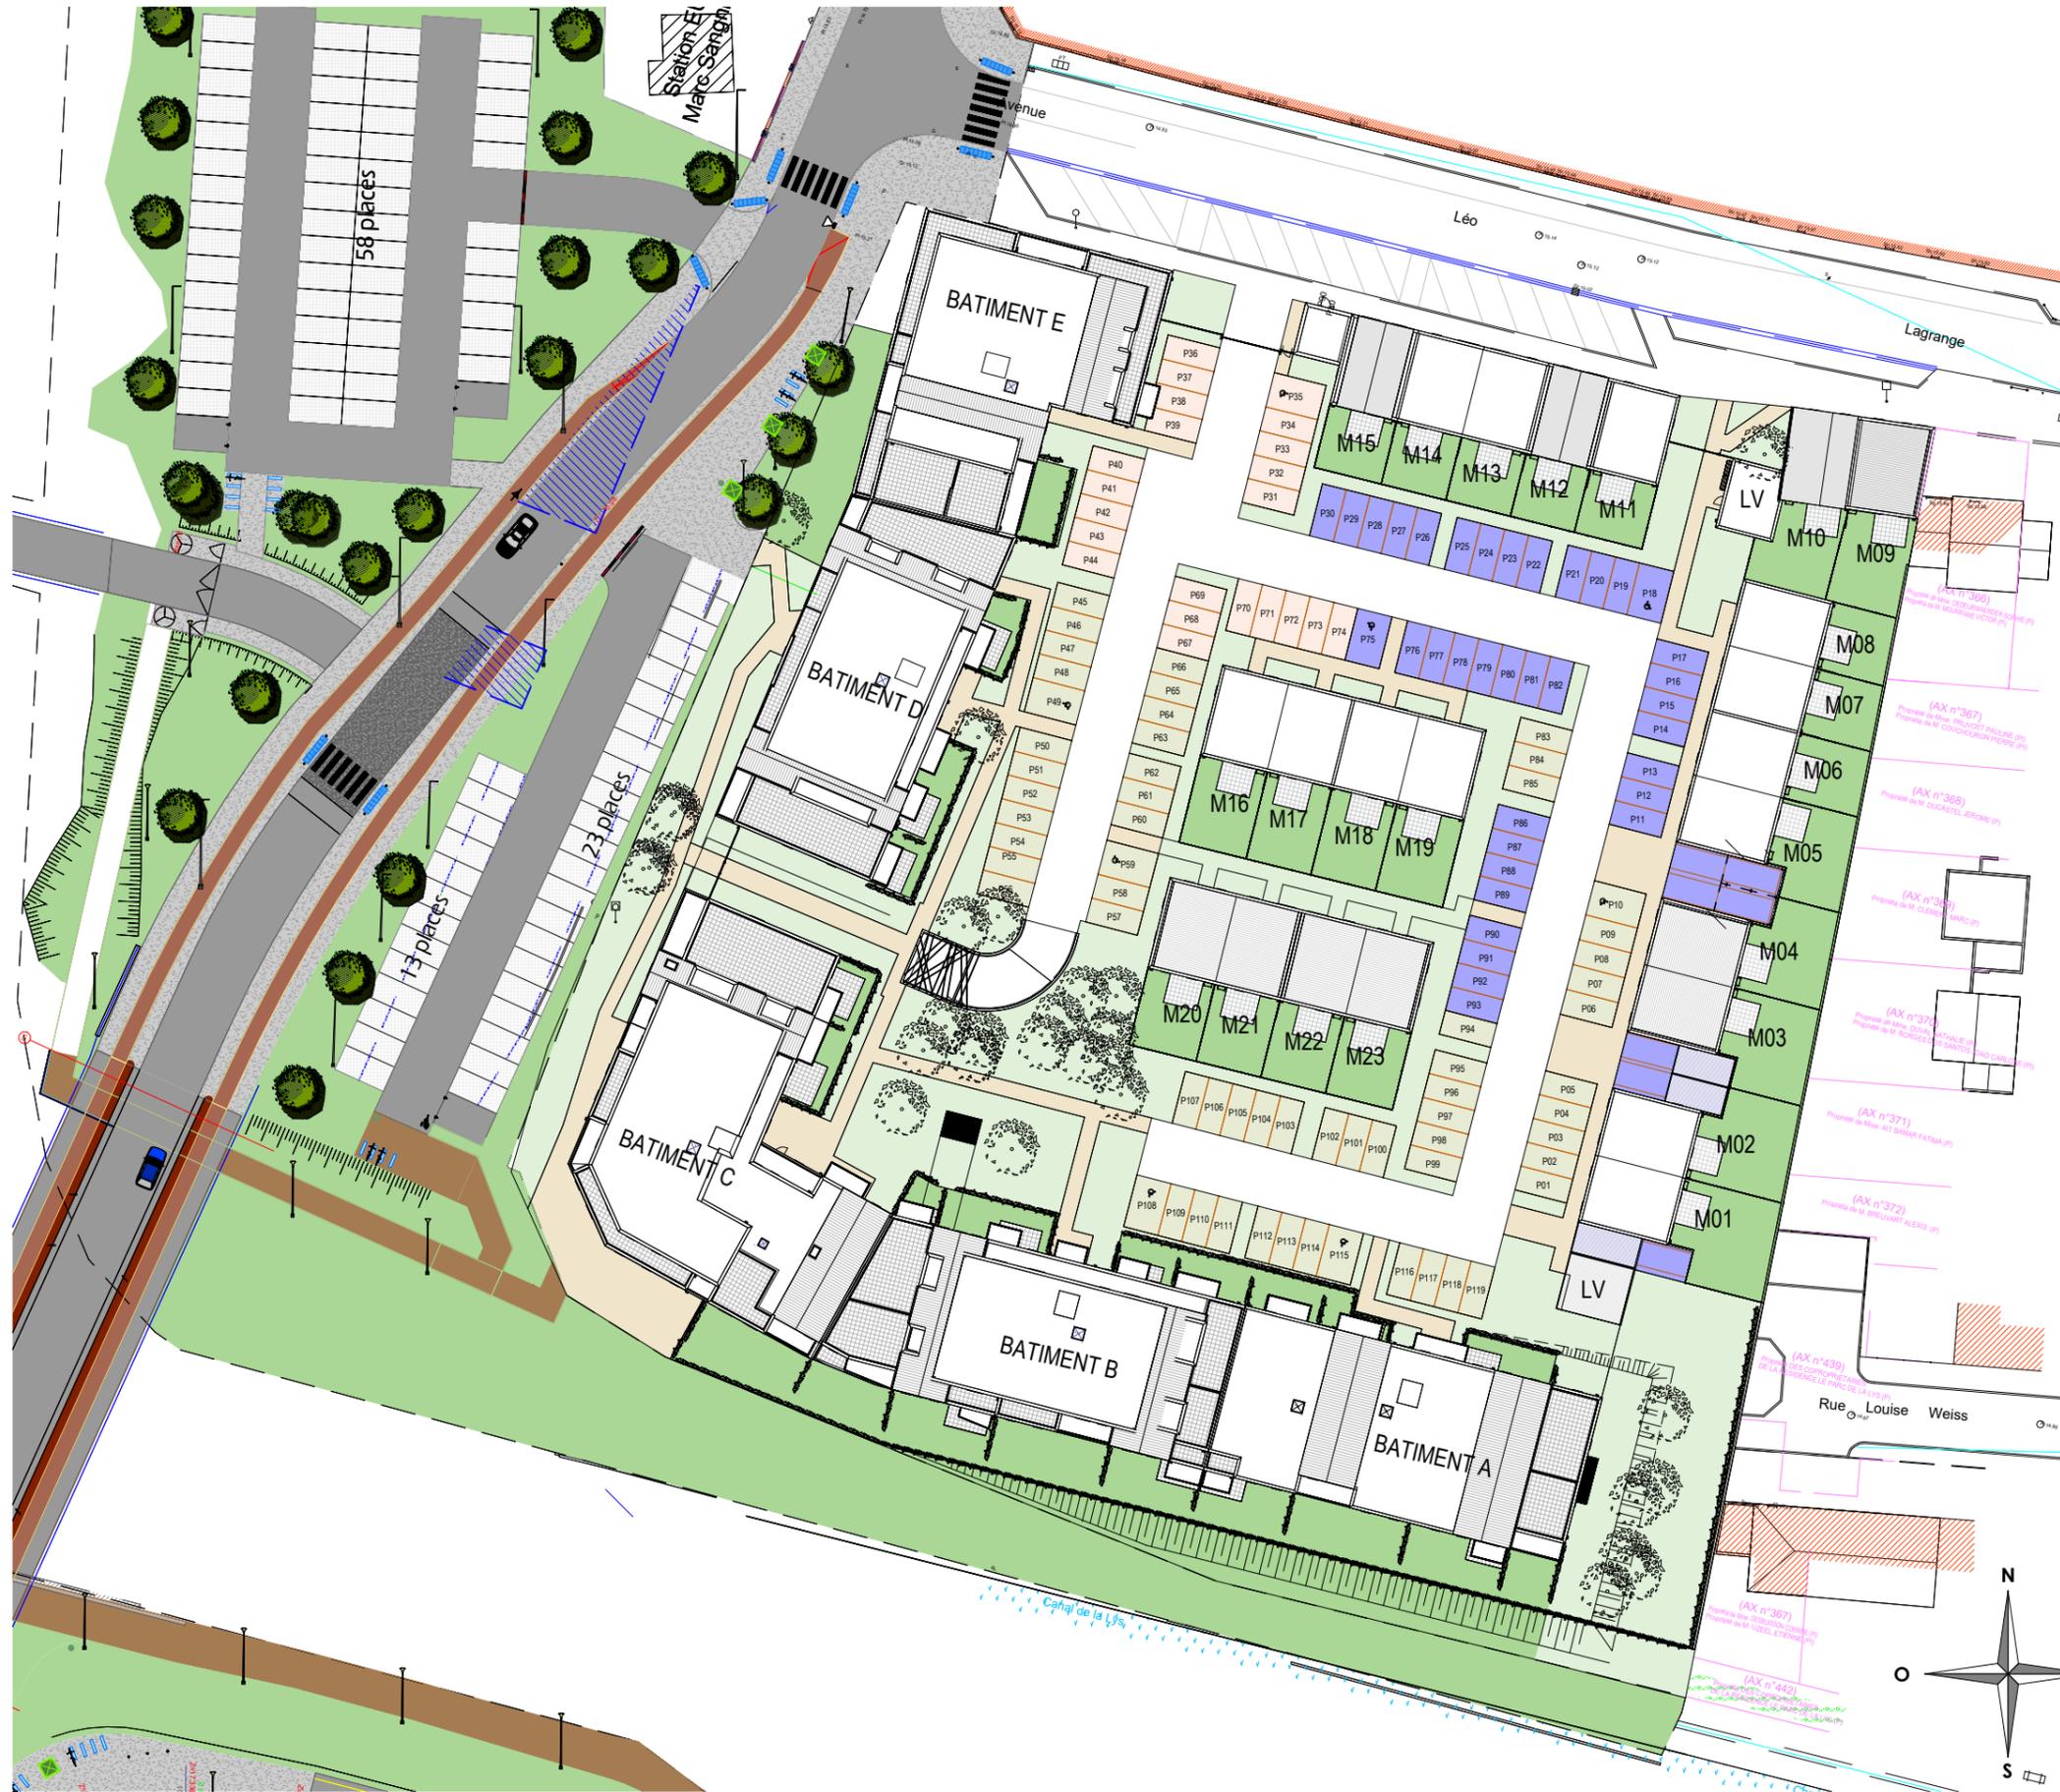

- Stationnements Maisons
- Stationnements Bâtiment E (logements + cellule d'activité)
- Stationnements Bâtiments A, B, C, D (logements + cellule d'activité)

5 m 10 m 15 m 20 m 25 m
ECHELLE : 1 / 650

NOTA : Des modifications sont susceptibles d'être apportées à ce plan en fonction des nécessités techniques de la réalisation, tant en ce qui concerne les dimensions libres que l'équipement. Les surfaces indiquées sont approximatives. Les retombées, soffites, faux plafonds, canalisations, ballon d'eau chaude, MTA, ainsi que l'emplacement des équipements sont figurés à titre indicatif / La surface des placards ou des dressings est incluse dans celle des pièces attenantes.

GRUPE MAES ARCHITECTES

Plan de vente
Date : 23/05/2024

Indice A