


Nouvel' R


RUE DE L'INDUSTRIE-AVENUE DE L'AUMONE
74150 RUMILLY

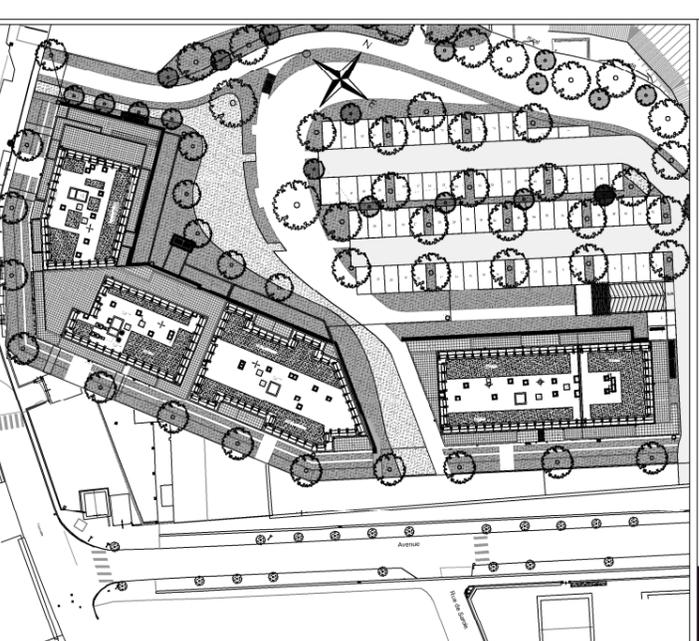

PARKING

LOCAL
TRANSFORMATEUR

- 85 V
- 86 PMR V
- 87 V
- 88 V
- 84 PMR V
- 83 V
- 82 V
- 81 V
- 80 V
- 79 V
- 78 V

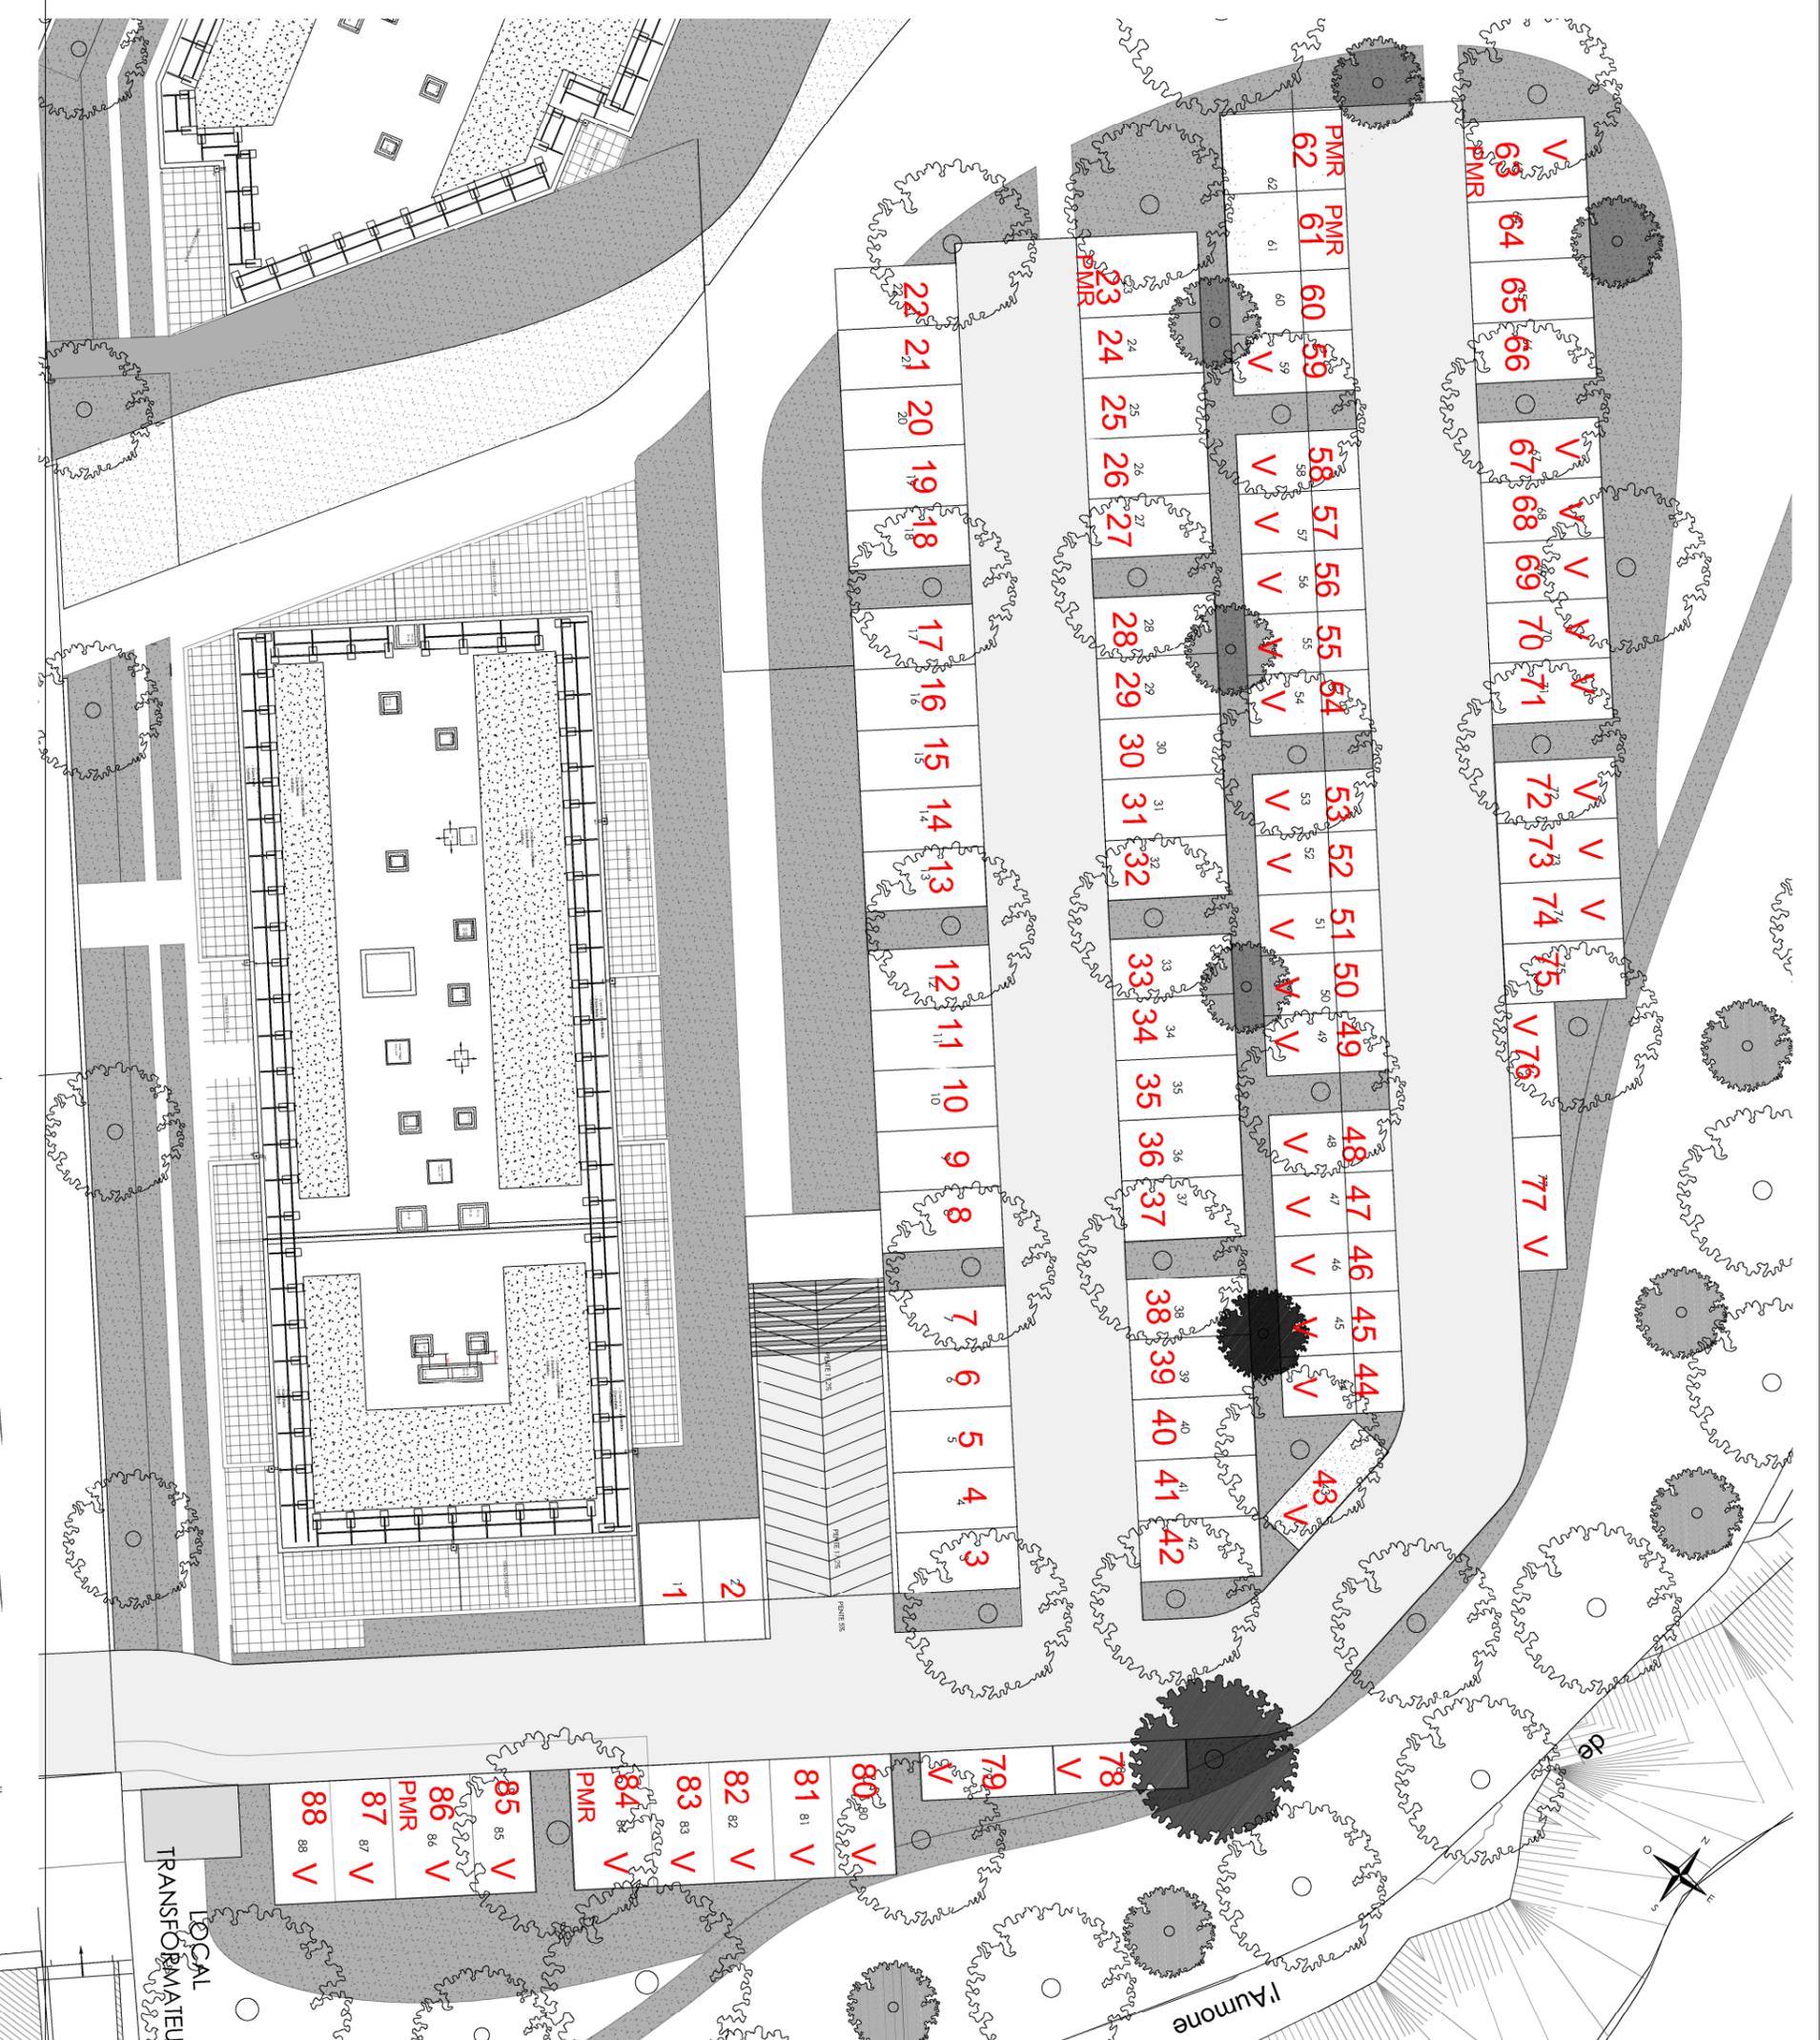

NOTA: Des modifications sont susceptibles d'être apportées à ce plan en fonction des nécessités techniques de la réalisation, tant en ce qui concerne les dimensions libres que l'équipement. Les surfaces indiquées sont approximatives. Les retombées, soffites, faux plafonds, condensation ballon d'eau chaude, ainsi que l'emplacement des équipements sont figurés à titre indicatif / La surface des pirocans ou des dressings est incluse dans celle des pièces attenantes